


Карта градостроительного зонирования территории
"Гаткинского сельского поселения"
масштаб 1:5000

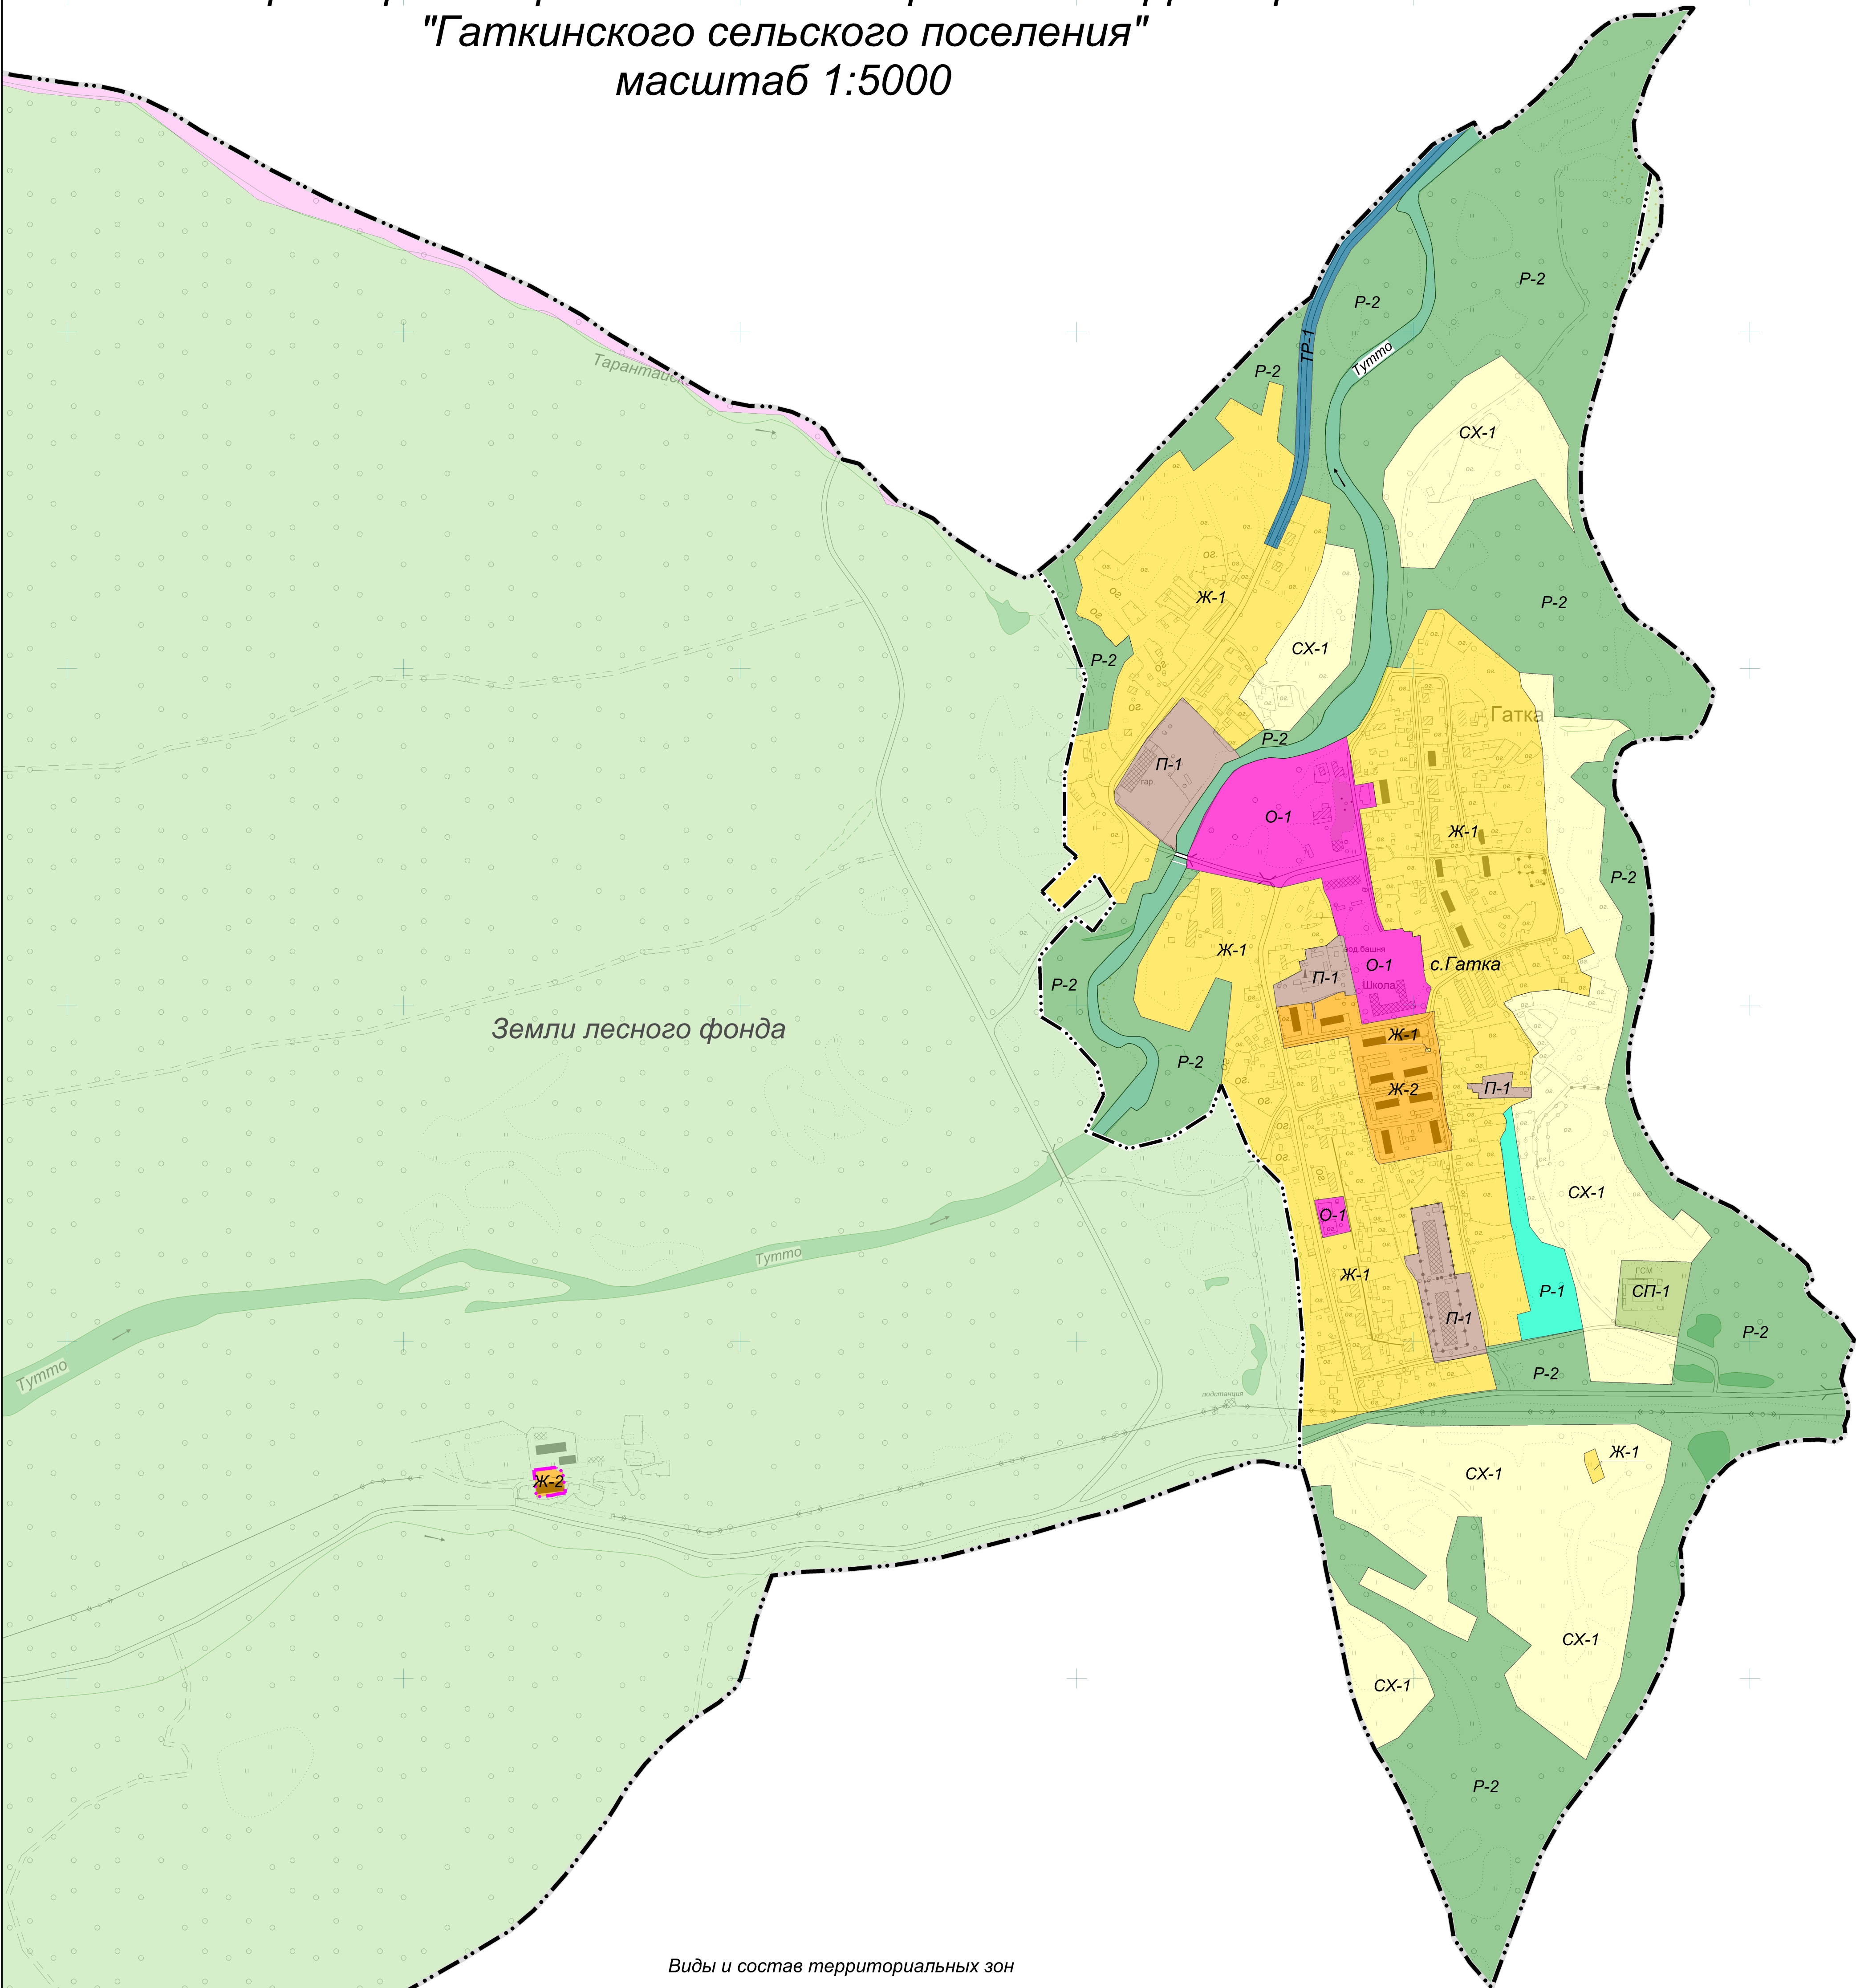

Виды и состав территориальных зон

Жилые зоны

- Ж-1 - Зона застройки индивидуальными жилыми домами
- Ж-2 - Зона застройки малоэтажными жилыми домами

Общественно-деловые зоны

- О-1 - Зона делового, общественного и коммерческого назначения

Производственные зоны

- П-1 - Зона размещения объектов жилищно-коммунального хозяйства

Зоны сельскохозяйственного использования

- СХ-1 - Зона занятая объектами сельскохозяйственного назначения и предназначенными для ведения сельского хозяйства, садоводства и огородничества, личного подсобного хозяйства, развития объектов сельскохозяйственного назначения

Зоны рекреационного назначения

- Р-1 - Зона рекреационно - ландшафтных территорий, объектов отдыха и туризма
- Р-2 - Зона зеленых насаждений специального назначения

Зоны специального назначения

- СП-1 - Зона размещения военных объектов

Зона транспортной инфраструктуры

- ТР-1 - Зона автомобильного транспорта

Условные обозначения

- | Обозначение | Наименование |
|-------------------|-------------------------------|
| — · · · — · · · — | - Граница сельского поселения |
| — · · · — · · · — | - Граница населенного пункта |

Категория земель

- | | |
|---|----------------------|
| ■ | - Земли леного фонда |
| ■ | - Земли запаса |

						Генеральный план, правила землепользования и застройки "Гаткинского сельского поселения" Советско-Гаванского муниципального района			
Изм.	Коп.уч.	Лист	№ док.	Подпись	Дата	Правила землепользования и застройки	Стадия	Лист	Листов
ГИП		Киберев							
Нач. отд.		Казаков				Карта градостроительного зонирования территории масштаб 1:5000	ООО "Дорстройпроект"		
Гл. инж.									