


Карта зон с особыми условиями использования территории
"Гаткинского сельского поселения"
масштаб 1:5000

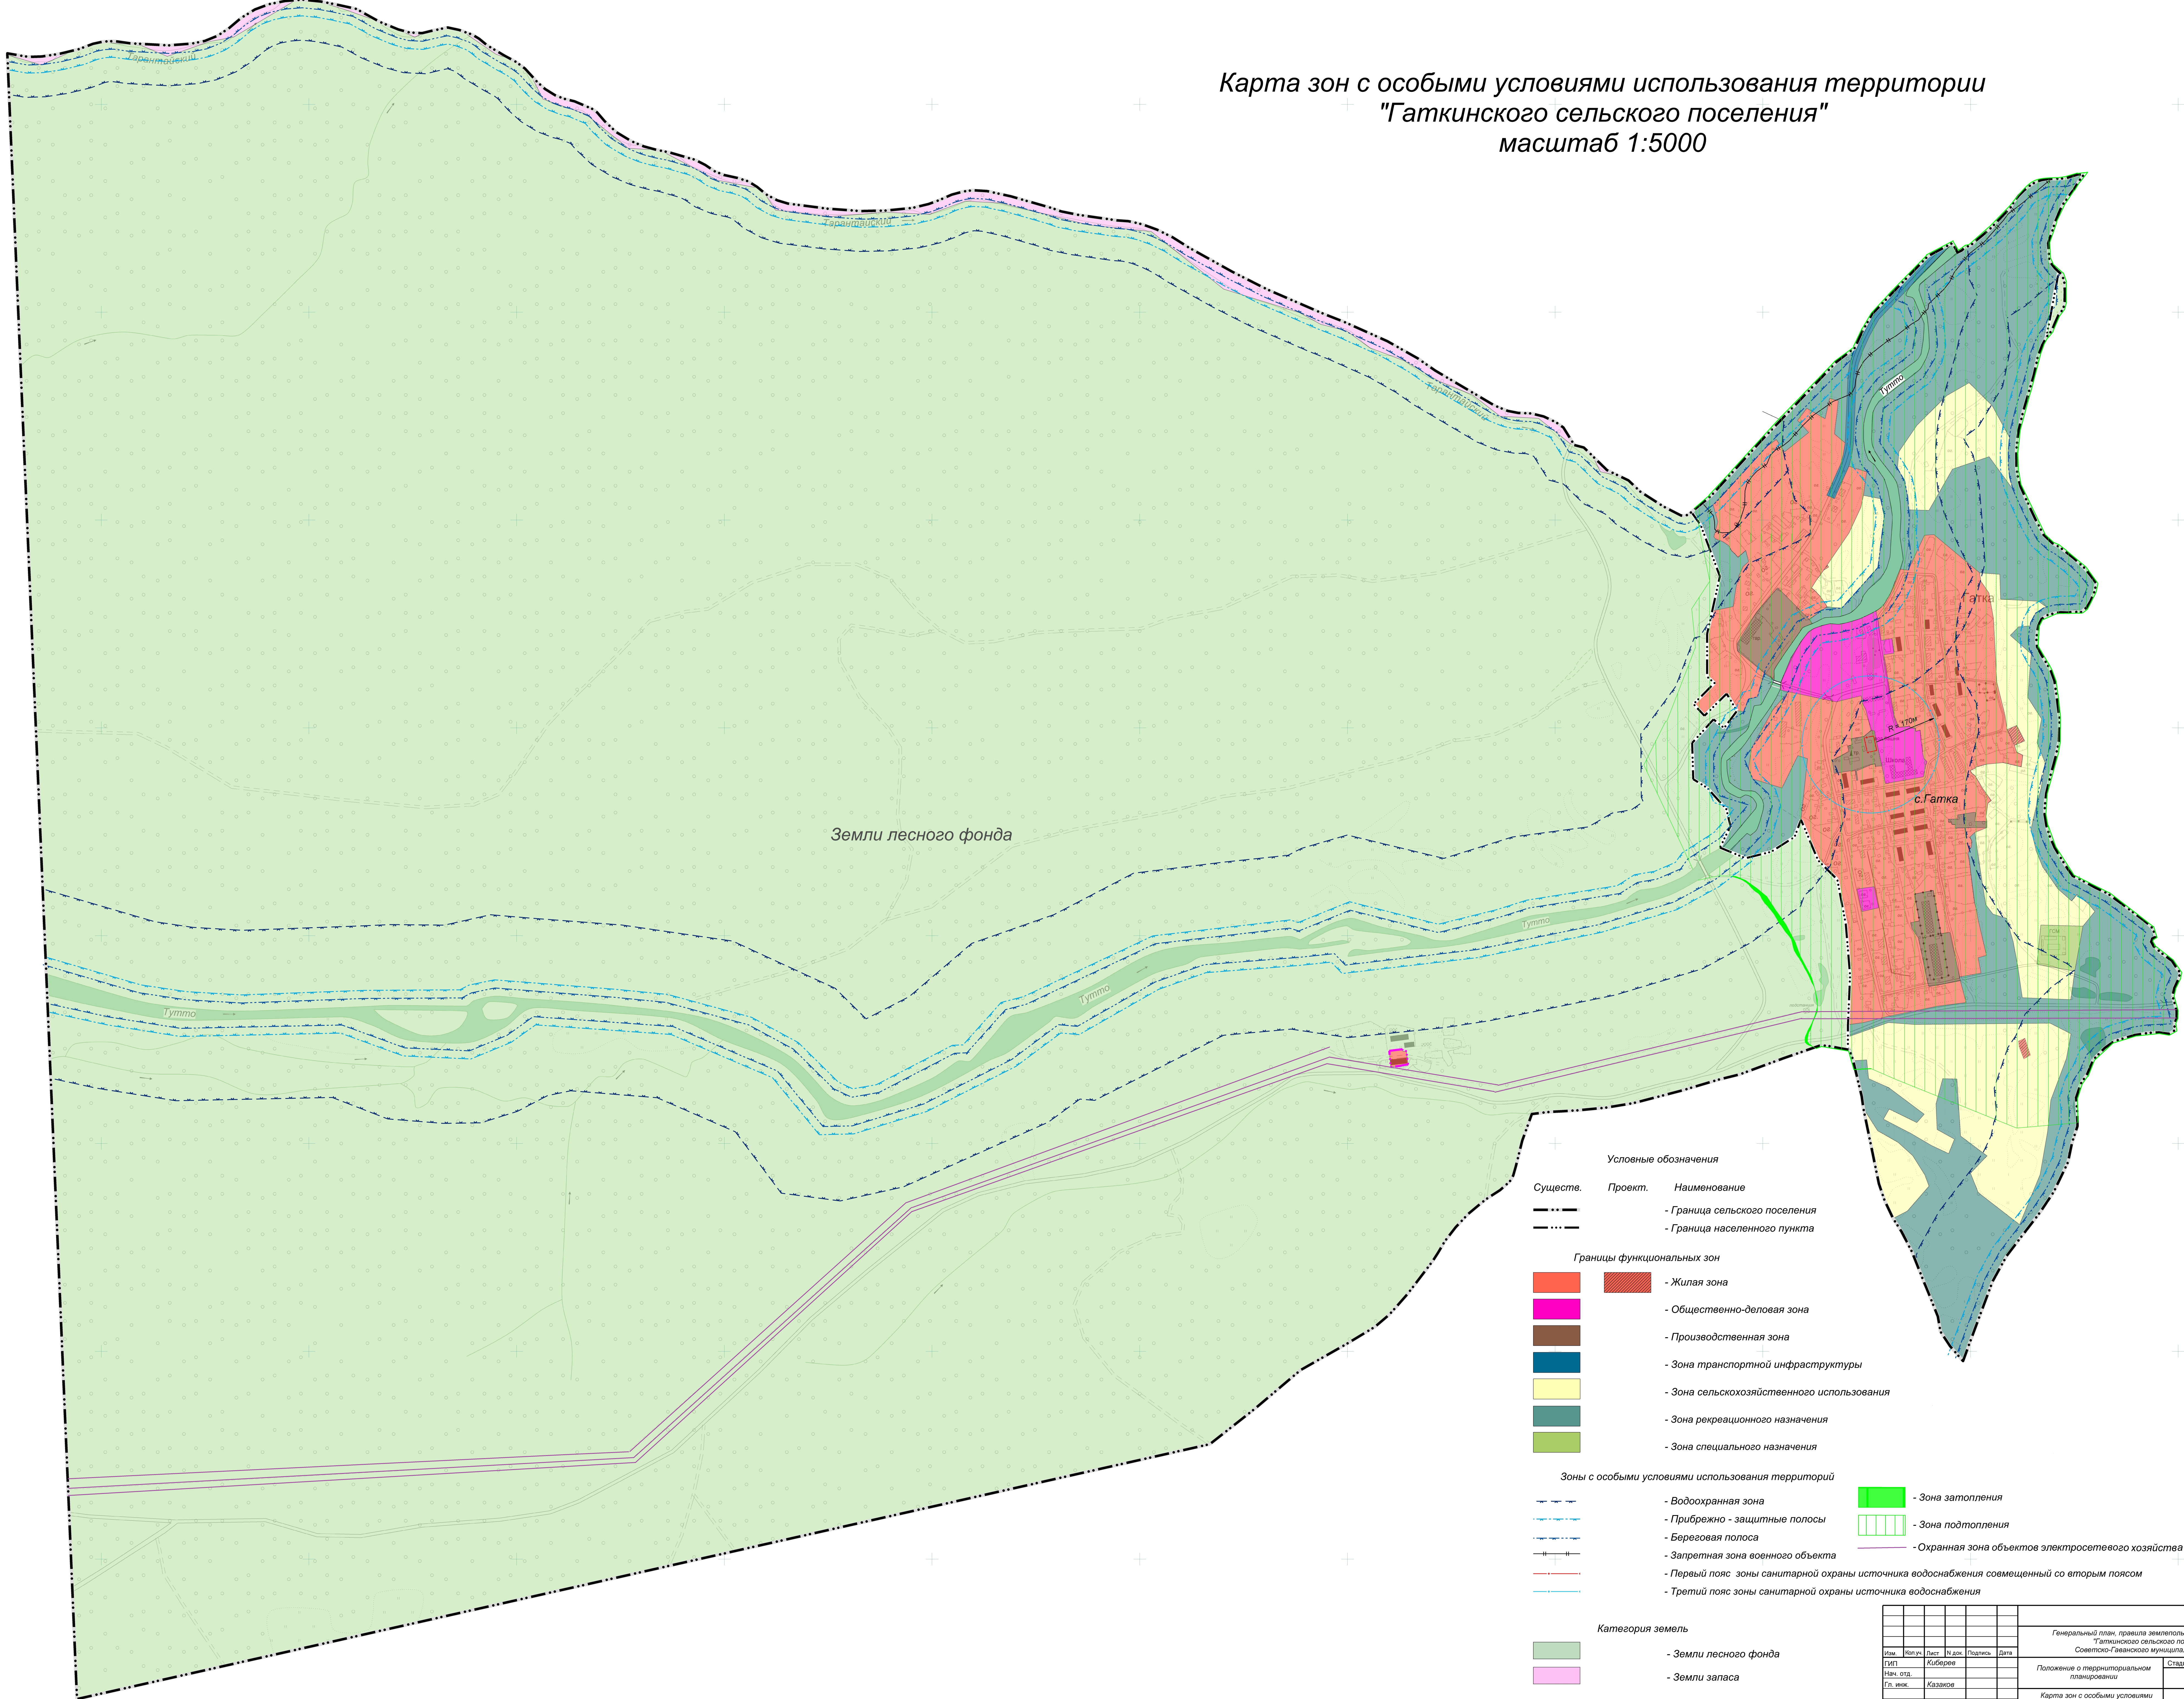

- Условные обозначения
- | Сущест. | Проект. | Наименование |
|---------|---------|-------------------------------|
| --- | --- | - Граница сельского поселения |
| --- | --- | - Граница населенного пункта |
- Границы функциональных зон
- | | | |
|--|--|--|
| | | - Жилая зона |
| | | - Общественно-деловая зона |
| | | - Производственная зона |
| | | - Зона транспортной инфраструктуры |
| | | - Зона сельскохозяйственного использования |
| | | - Зона рекреационного назначения |
| | | - Зона специального назначения |
- Зоны с особыми условиями использования территорий
- | | | |
|--|--|---|
| | | - Водоохранная зона |
| | | - Прибрежно - защитные полосы |
| | | - Береговая полоса |
| | | - Запретная зона военного объекта |
| | | - Первый пояс зоны санитарной охраны источника водоснабжения совмещенный со вторым поясом |
| | | - Третий пояс зоны санитарной охраны источника водоснабжения |
| | | - Зона затопления |
| | | - Зона подтопления |
| | | - Охранная зона объектов электросетевого хозяйства |

- Категория земель
- | | |
|--|-----------------------|
| | - Земли лесного фонда |
| | - Земли запаса |

Генеральный план, правила землепользования и застройки									
Гаткинского сельского поселения									
Советско-Гаванского муниципального района									
Положение о территориальном планировании								Страница	Лист
Карта зон с особыми условиями использования территории								Листов	
масштаб 1:5000								ООО "Дорстройпроект"	
Имя	Имя	Имя	Имя	Имя	Имя	Имя	Имя		
Ген. инж.	Ген. инж.	Ген. инж.	Ген. инж.	Ген. инж.	Ген. инж.	Ген. инж.	Ген. инж.		
Имя	Имя	Имя	Имя	Имя	Имя	Имя	Имя		
Ген. инж.	Ген. инж.	Ген. инж.	Ген. инж.	Ген. инж.	Ген. инж.	Ген. инж.	Ген. инж.		
Имя	Имя	Имя	Имя	Имя	Имя	Имя	Имя		
Ген. инж.	Ген. инж.	Ген. инж.	Ген. инж.	Ген. инж.	Ген. инж.	Ген. инж.	Ген. инж.		